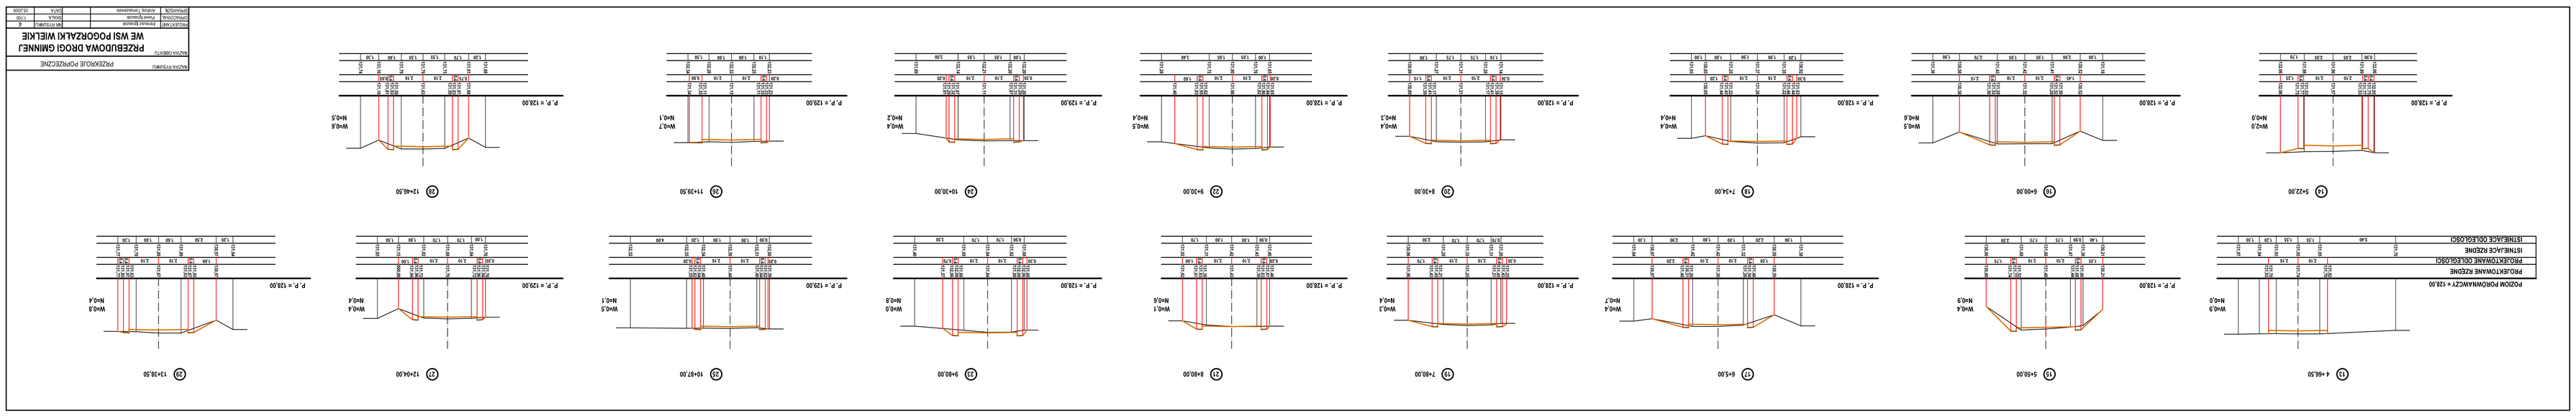
PRZEBUDOWA DROGI GMINNEJ
WE WSI POGORZALKI WIELKIE
PROJEKTOWANE ODLEGŁOŚCI
ISTNIEJĄCE RZĘDNE
PROJEKTOWANE RZĘDNE
POZIOM PORÓWNAWCZY = 128.00